


第3研修室

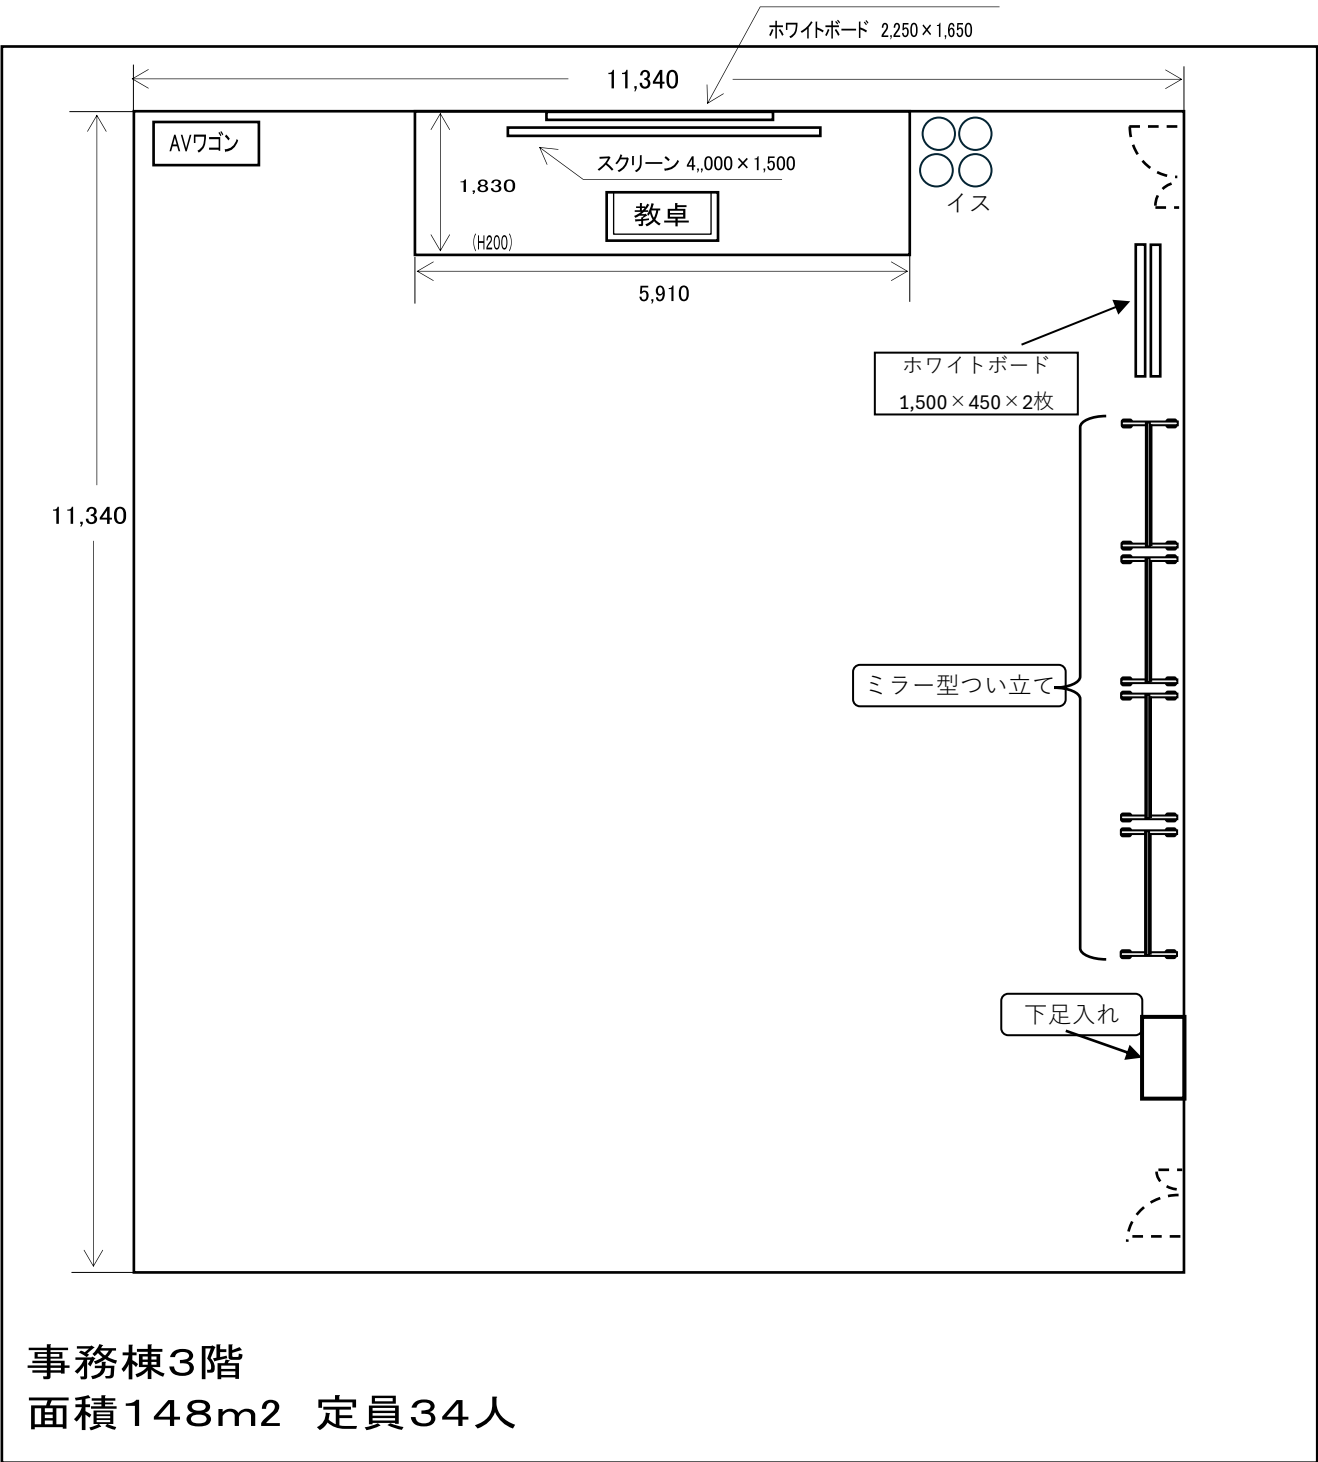

付属設備	数
固定式ホワイトボード	1
移動式ホワイトボード	2
マイク(有線)	1
下駄箱	1
ミラー型つい立	4
イス	14
パソコン環境	※
※ パソコンの設置はありません。 フリーWi-Fiを設置しています。	



《その他》
飲食：可
床：タイルカーペット敷き(土足厳禁)