


- 駐車可能台数  
第1駐車場 小型車380台 (身障者用12台を含む)  
          大型車 3台  
第2駐車場 小型車151台  
          合計 534台

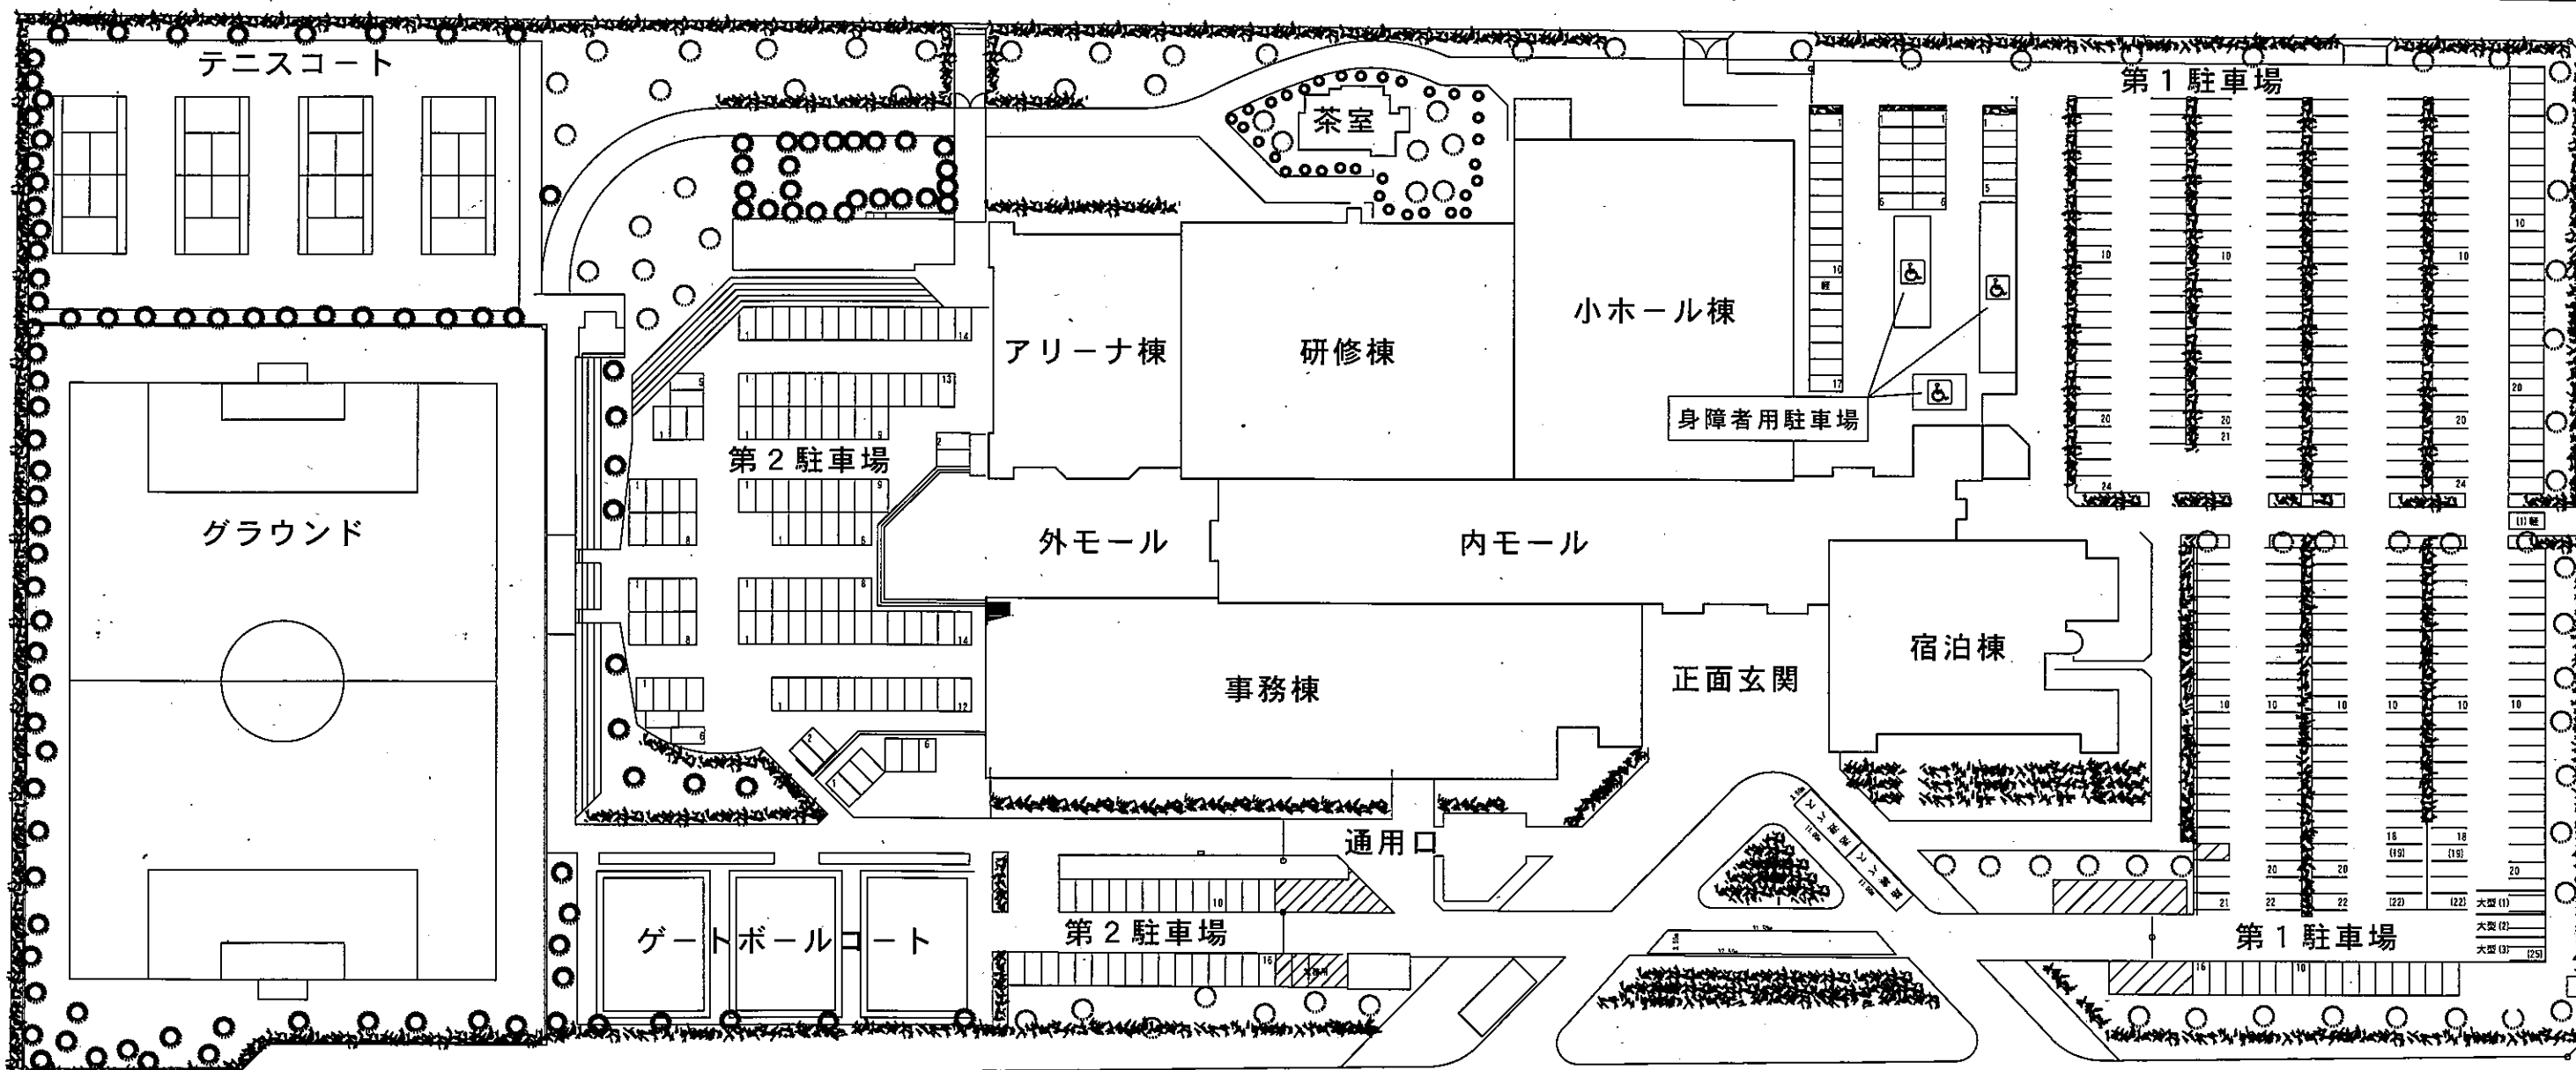

配置図